

**VK-PLG-01-Type A**

Betreft: Bouwnummer 01

Project: Parkresidentie Veltheim

Datum: 20-02-2024


Wijziging: . . . . .

Plattegrond

Schaal: 1:50

Formaat: A3

Blad nr.: 01

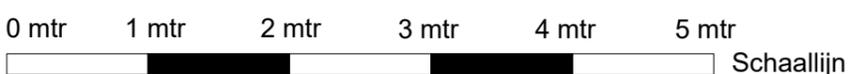

Wonen in Parkresidentie  
**Veltheim**



**BURGTBOUW**

PASSIE VOOR VAKMANSCHAP

Posities en aantallen van in tekening weergegeven installatieonderdelen alsmede maatvoering zijn indicatief en kunnen geen rechten aan ontleend kunnen worden.