

VK-PLG-02-Type A

Betreft: Bouwnummer 02

Project: Parkresidentie Veltheim

Datum: 20-02-2024


Wijziging:

Plattegrond

Schaal: 1:50

Formaat: A3

Blad nr.: 01

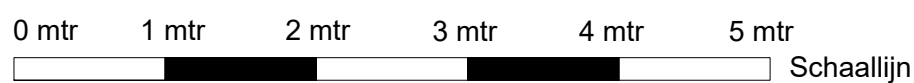

Wonen in Parkresidentie
Veltheim



BURGTBOUW

PASSIE VOOR VAKMANSCHAP