
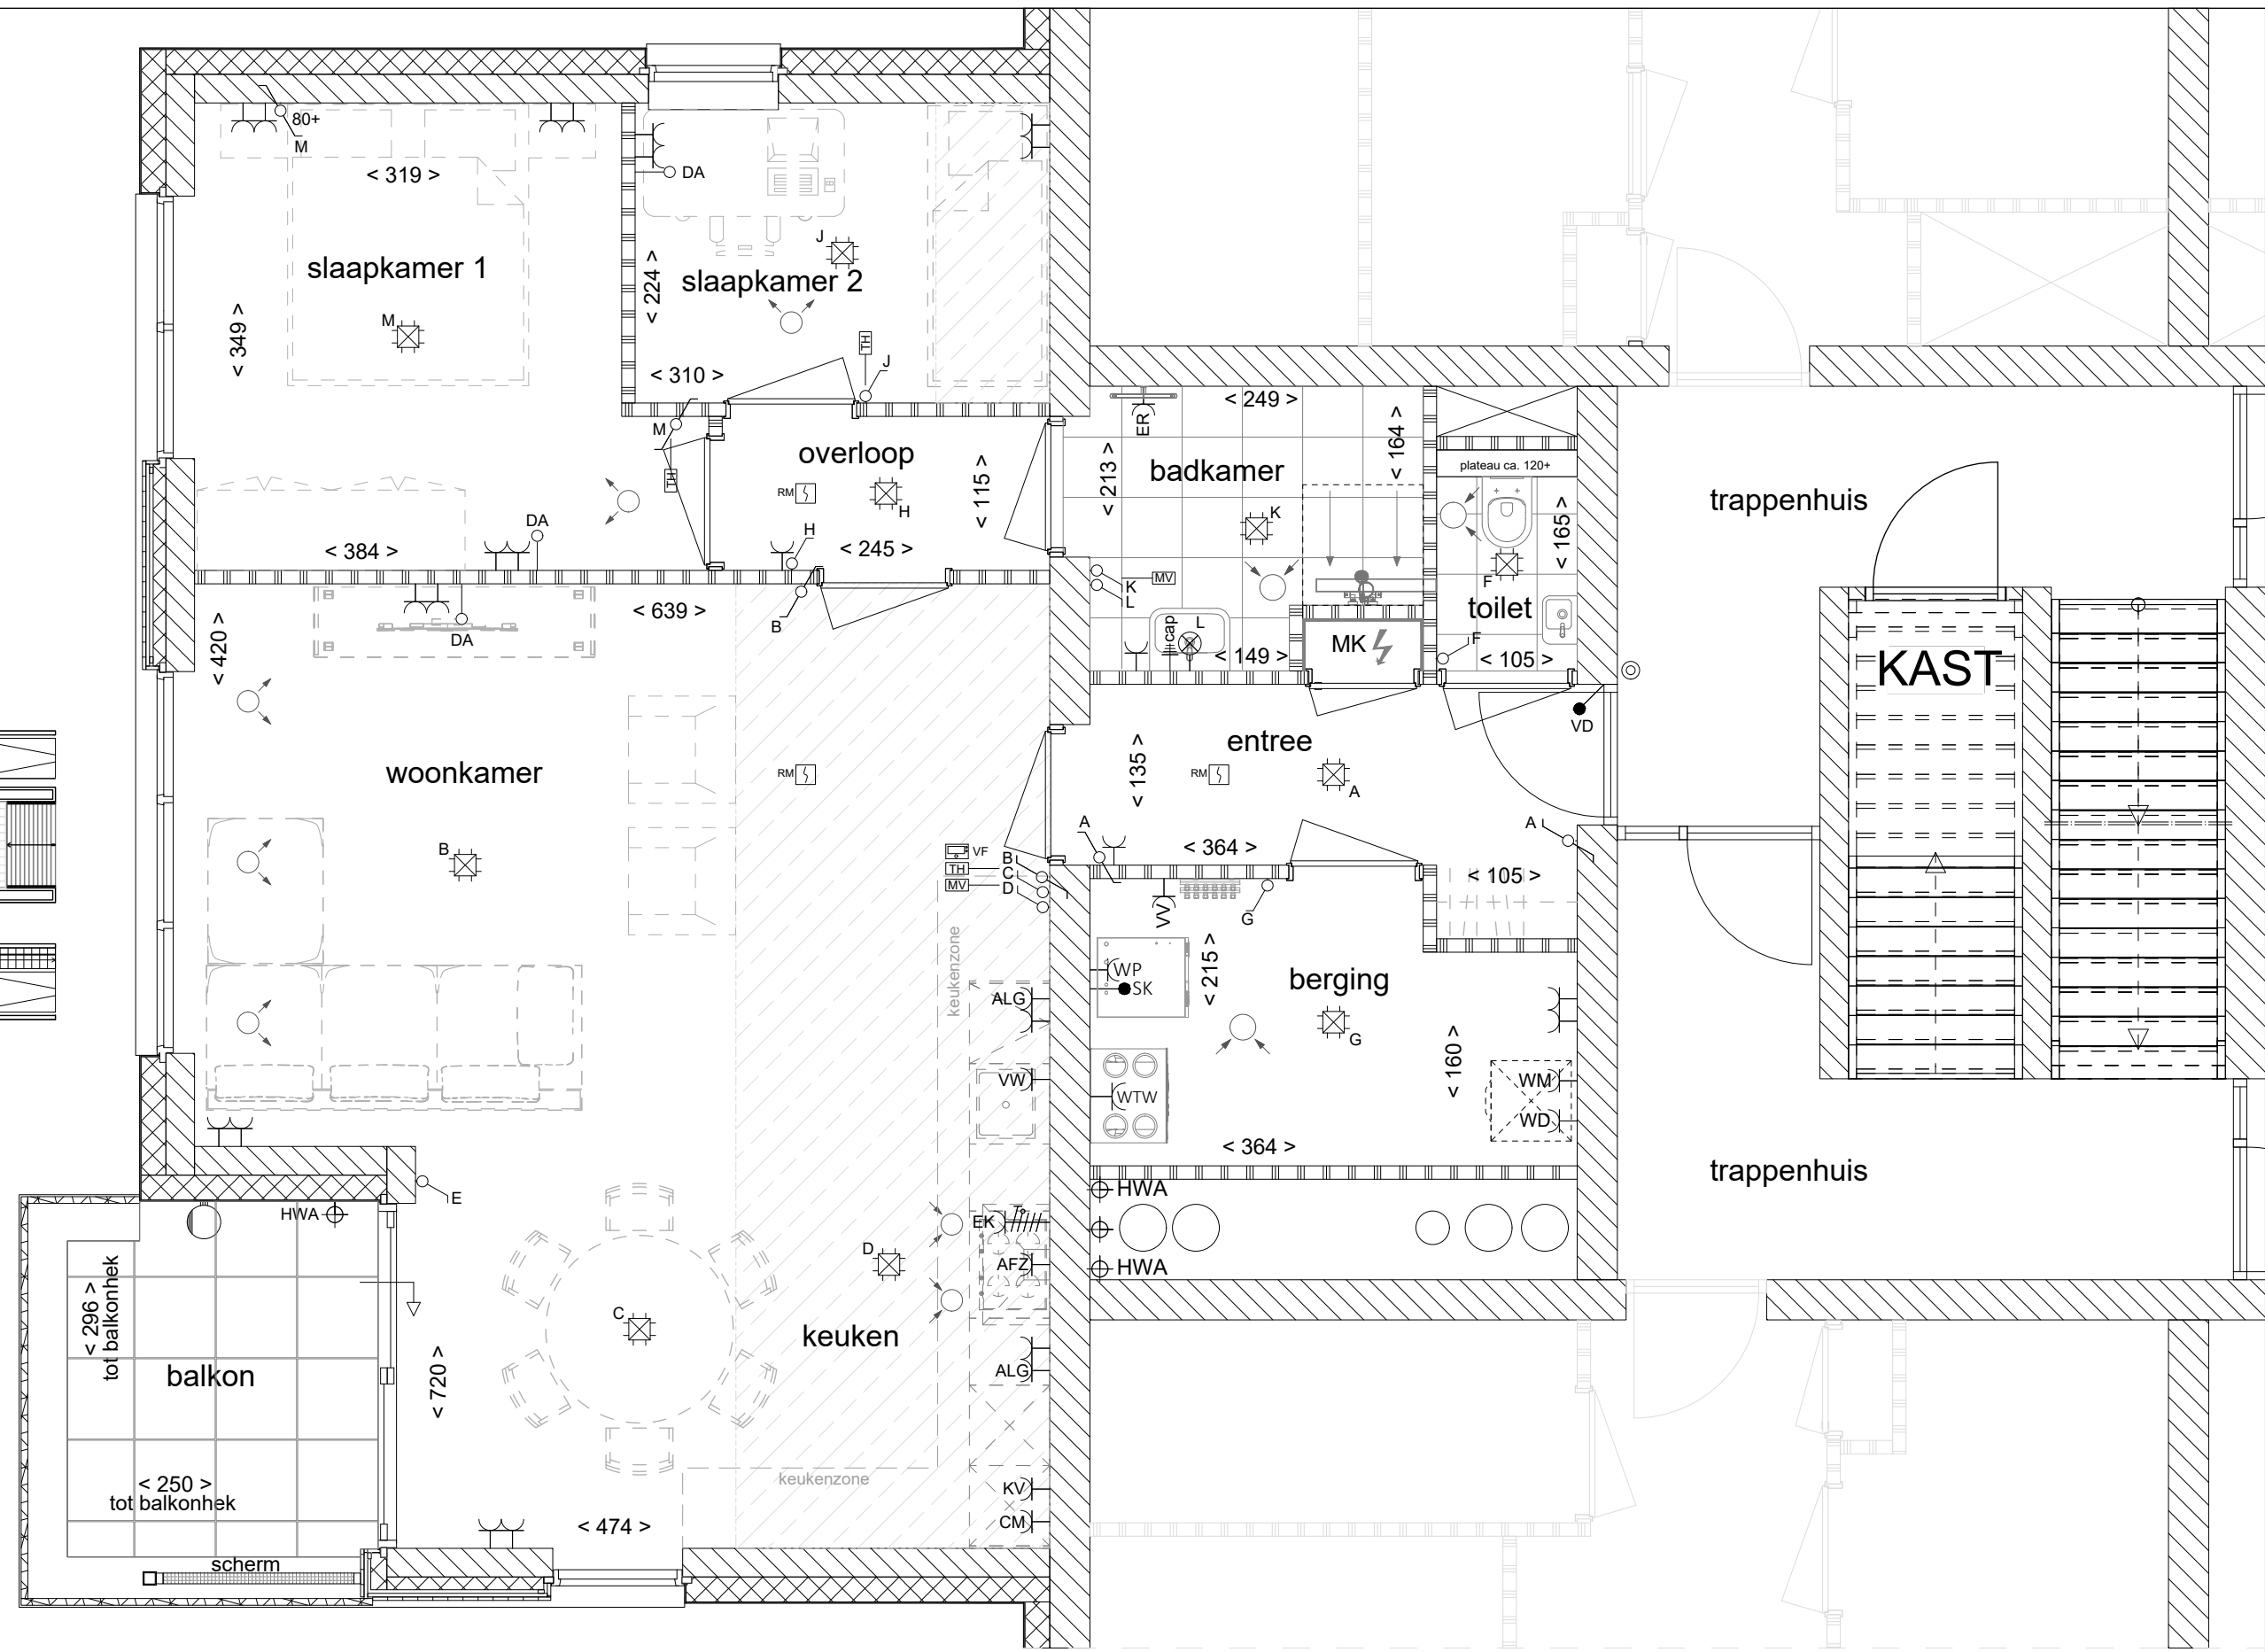
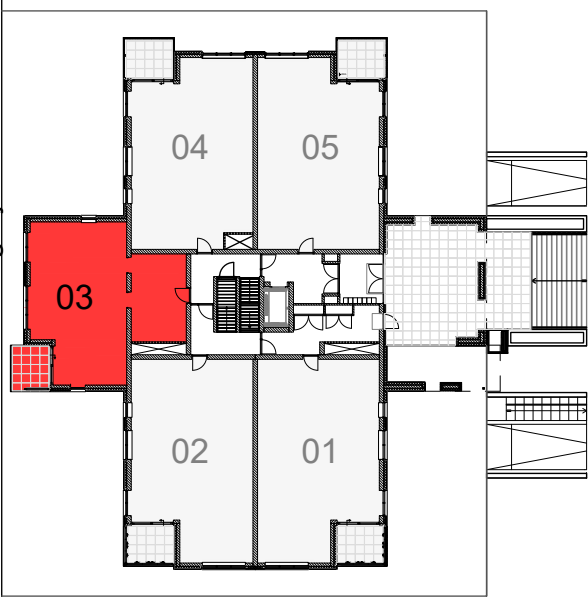


Posities en aantallen van in tekening weergegeven installatieonderdelen alsmede maatvoering zijn indicatief en kunnen geen rechten aan ontleend kunnen worden.

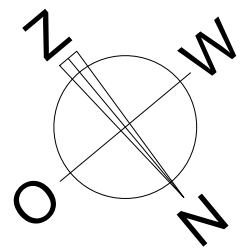

### VK-PLG-03-Type C

Betreeft: Bouwnummer 03  
Project: Parkresidentie Veltheim  
Datum: 20-02-2024  
Wijziging: . . . . .

Plattegrond  
Schaal: 1:50  
Formaat: A3  
Blad nr.: 01

