

1e verdieping

## VK-PLG-06-Type A

Betreft: Bouwnummer 06

Project: Parkresidentie Veltheim

Datum: 20-02-2024


Wijziging: . . . . .

Plattegrond

Schaal: 1:50

Formaat: A3

Blad nr.: 01

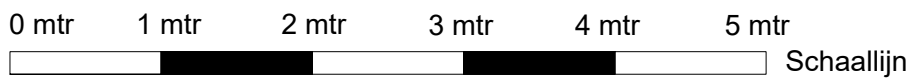

Wonen in Parkresidentie  
**Veltheim**



**BURCTBOUW**

PASSIE VOOR VAKMANSCHAP