


2e verdieping

VK-PLG-13-Type A

Betreft: Bouwnummer 13
 Project: Parkresidentie Veltheim
 Datum: 20-02-2024
 Wijziging:

Plattegrond
 Schaal: 1:50
 Formaat: A3
 Blad nr.: 01

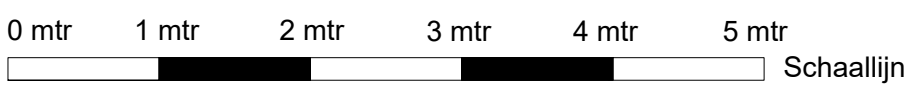

Posities en aantallen van in tekening weergegeven installatieonderdelen alsmede maatvoering zijn indicatief en kunnen geen rechten aan ontleend kunnen worden.