

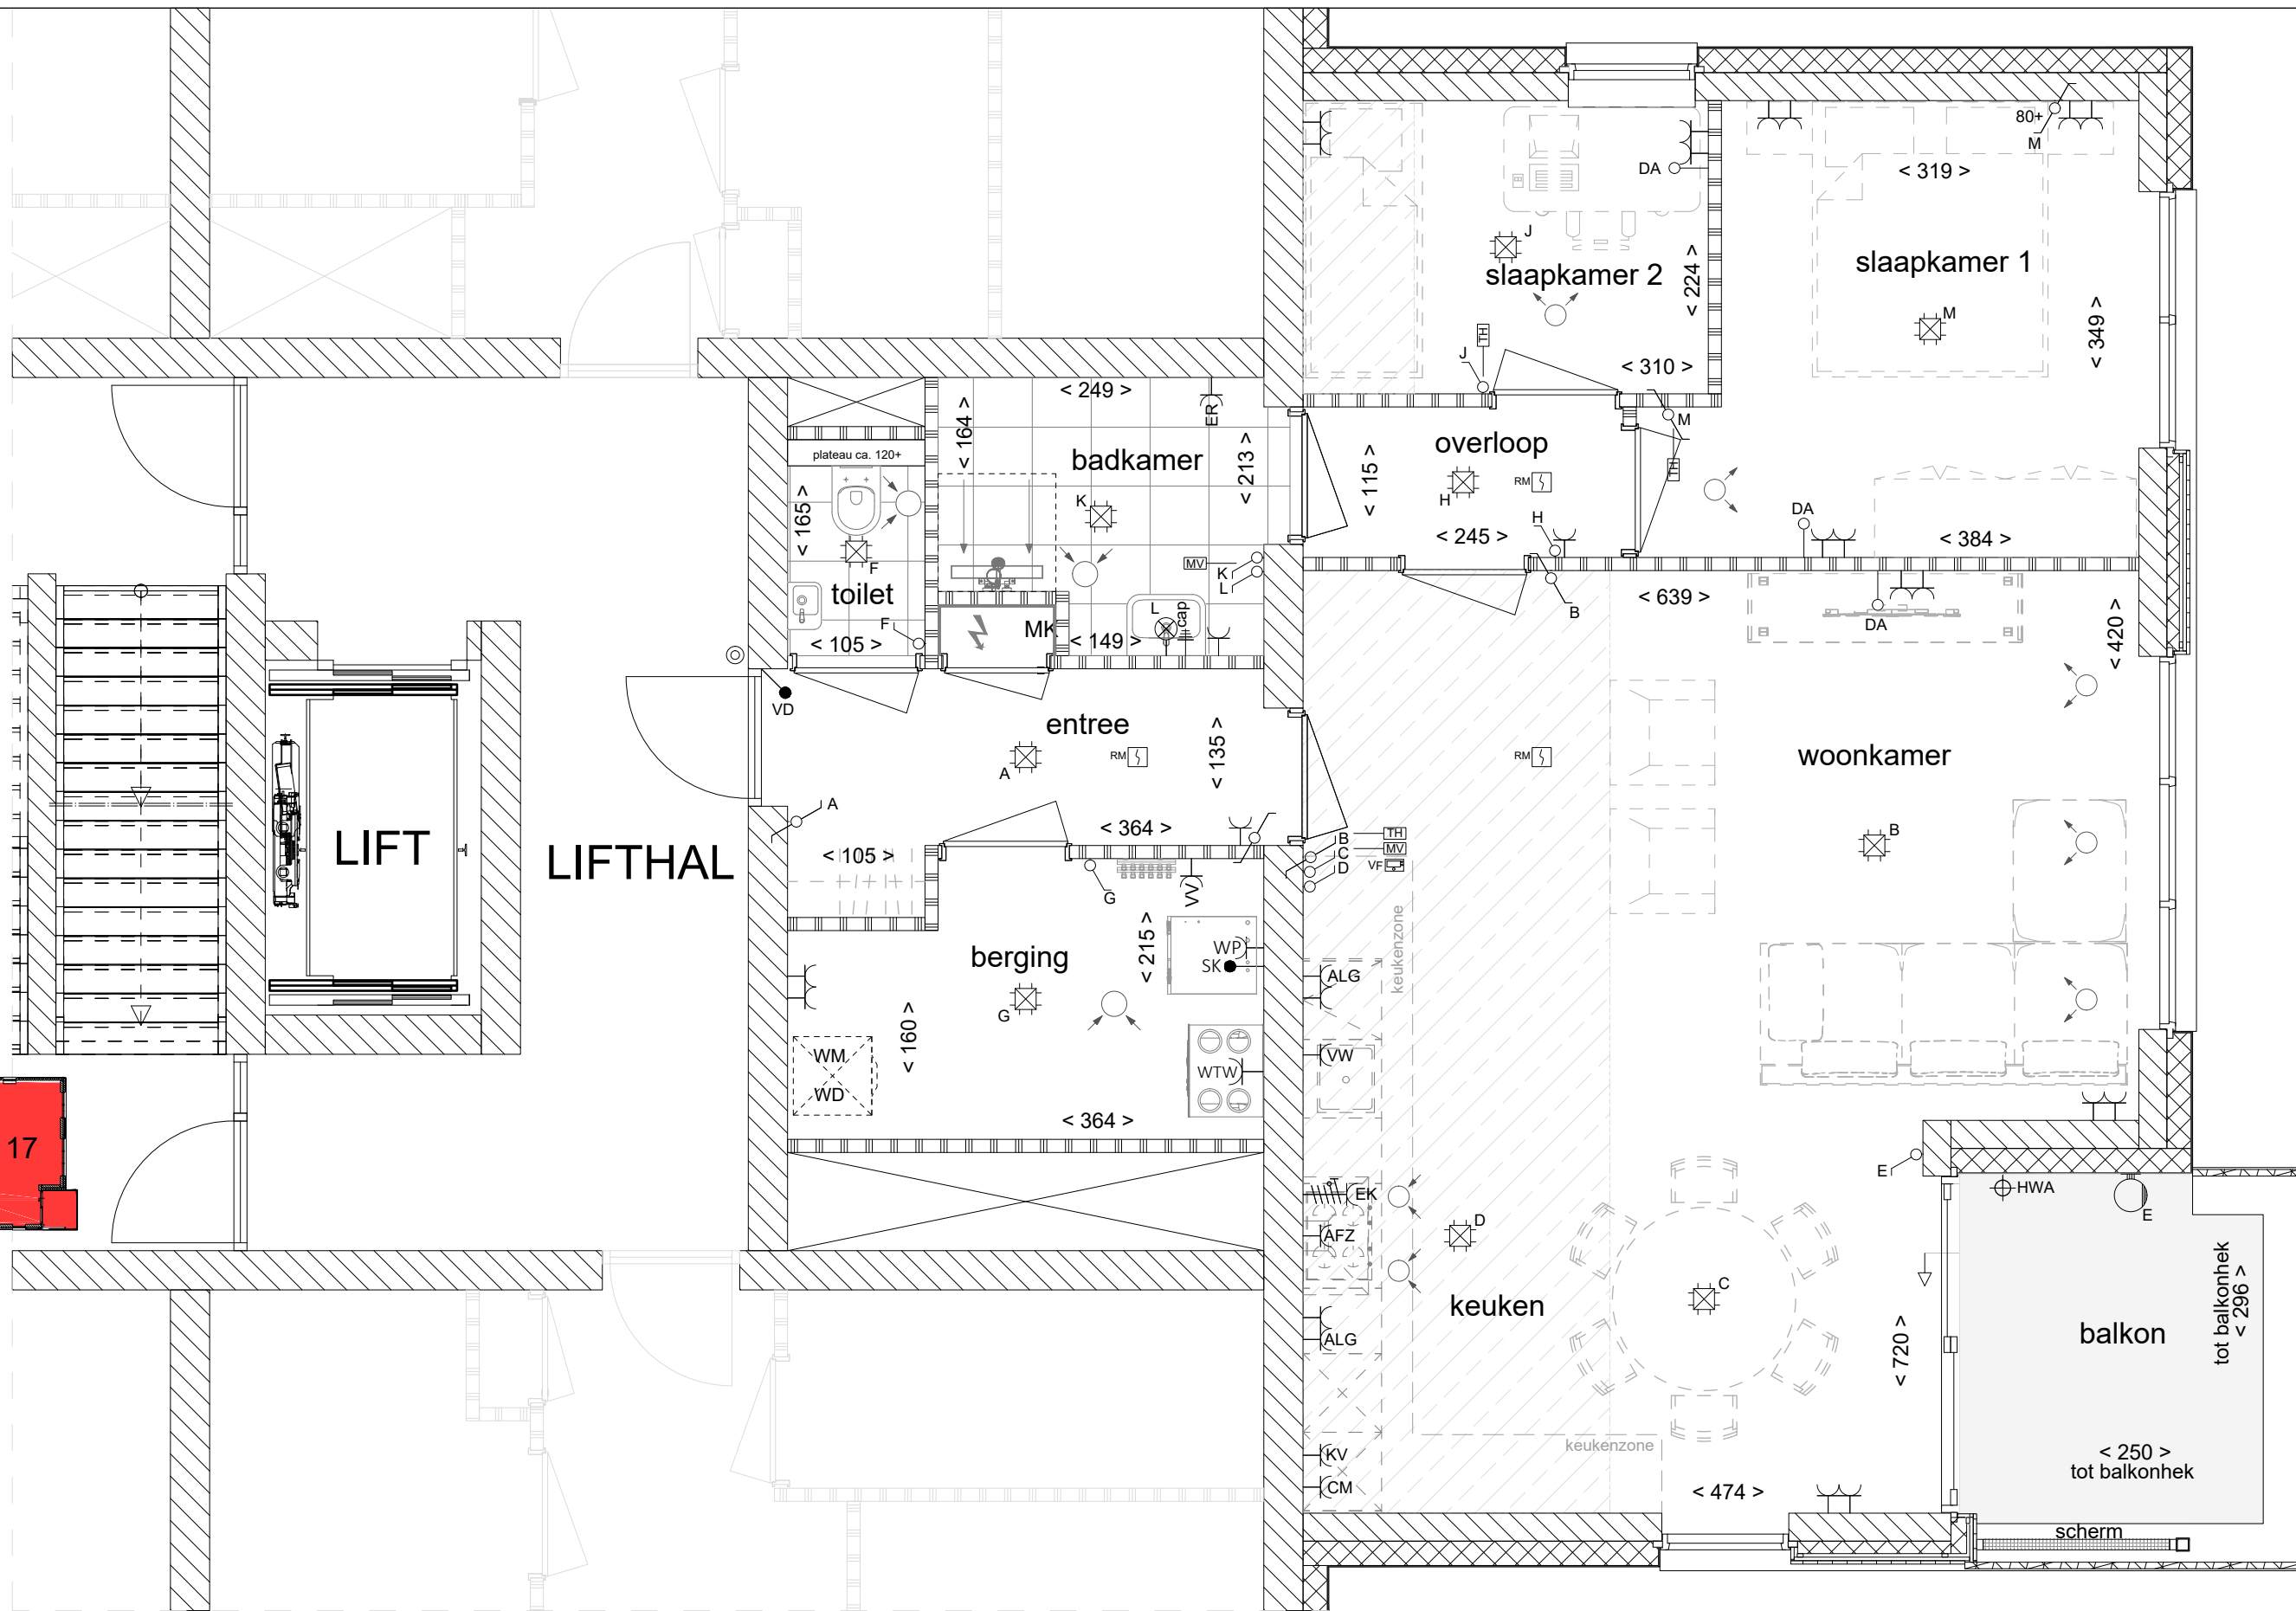
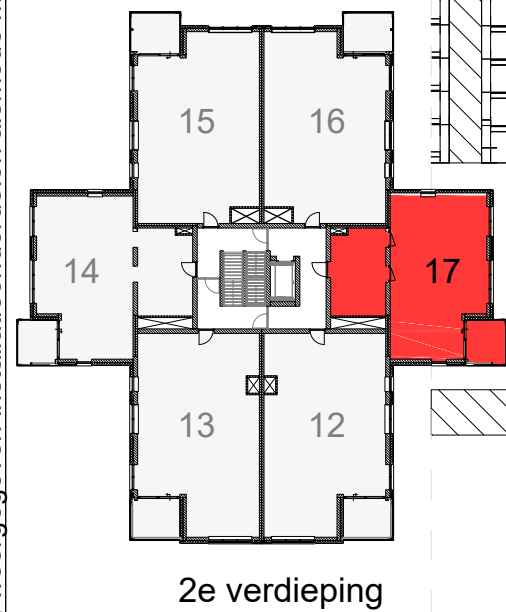


Posities en aantallen van in tekening weergegeven installatieonderdelen alsmede maatvoering zijn indicatief en kunnen geen rechten aan ontleend kunnen worden.

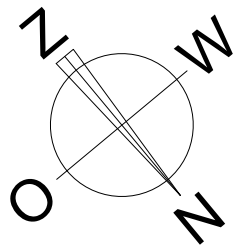

### VK-PLG-17-Type C

Betreeft: Bouwnummer 17      Plattegrond  
Project: Parkresidentie Veltheim      Schaal: 1:50  
Datum: 20-02-2024      Formaat: A3  
Wijziging: . . . . .      Blad nr.: 01

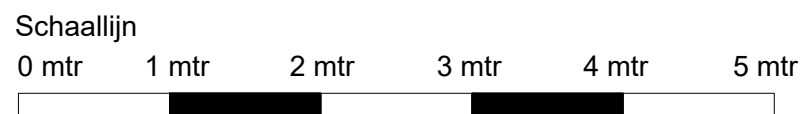

Wonen in Parkresidentie  
**Veltheim**

