

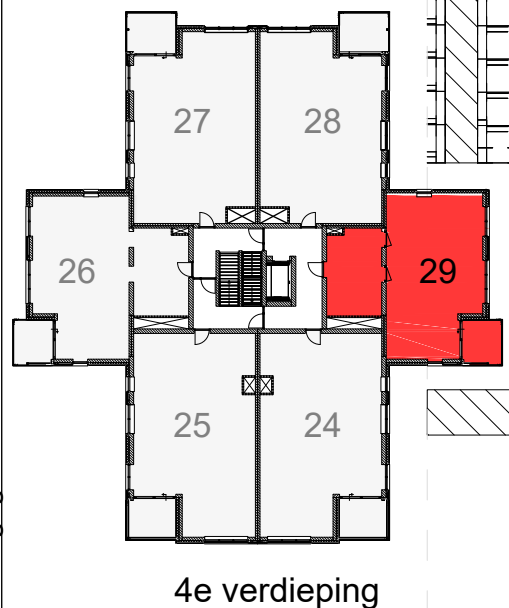


Posities en aantallen van in tekening weergegeven installatieonderdelen alsmede maatvoering zijn indicatief en kunnen geen rechten aan ontleend kunnen worden.

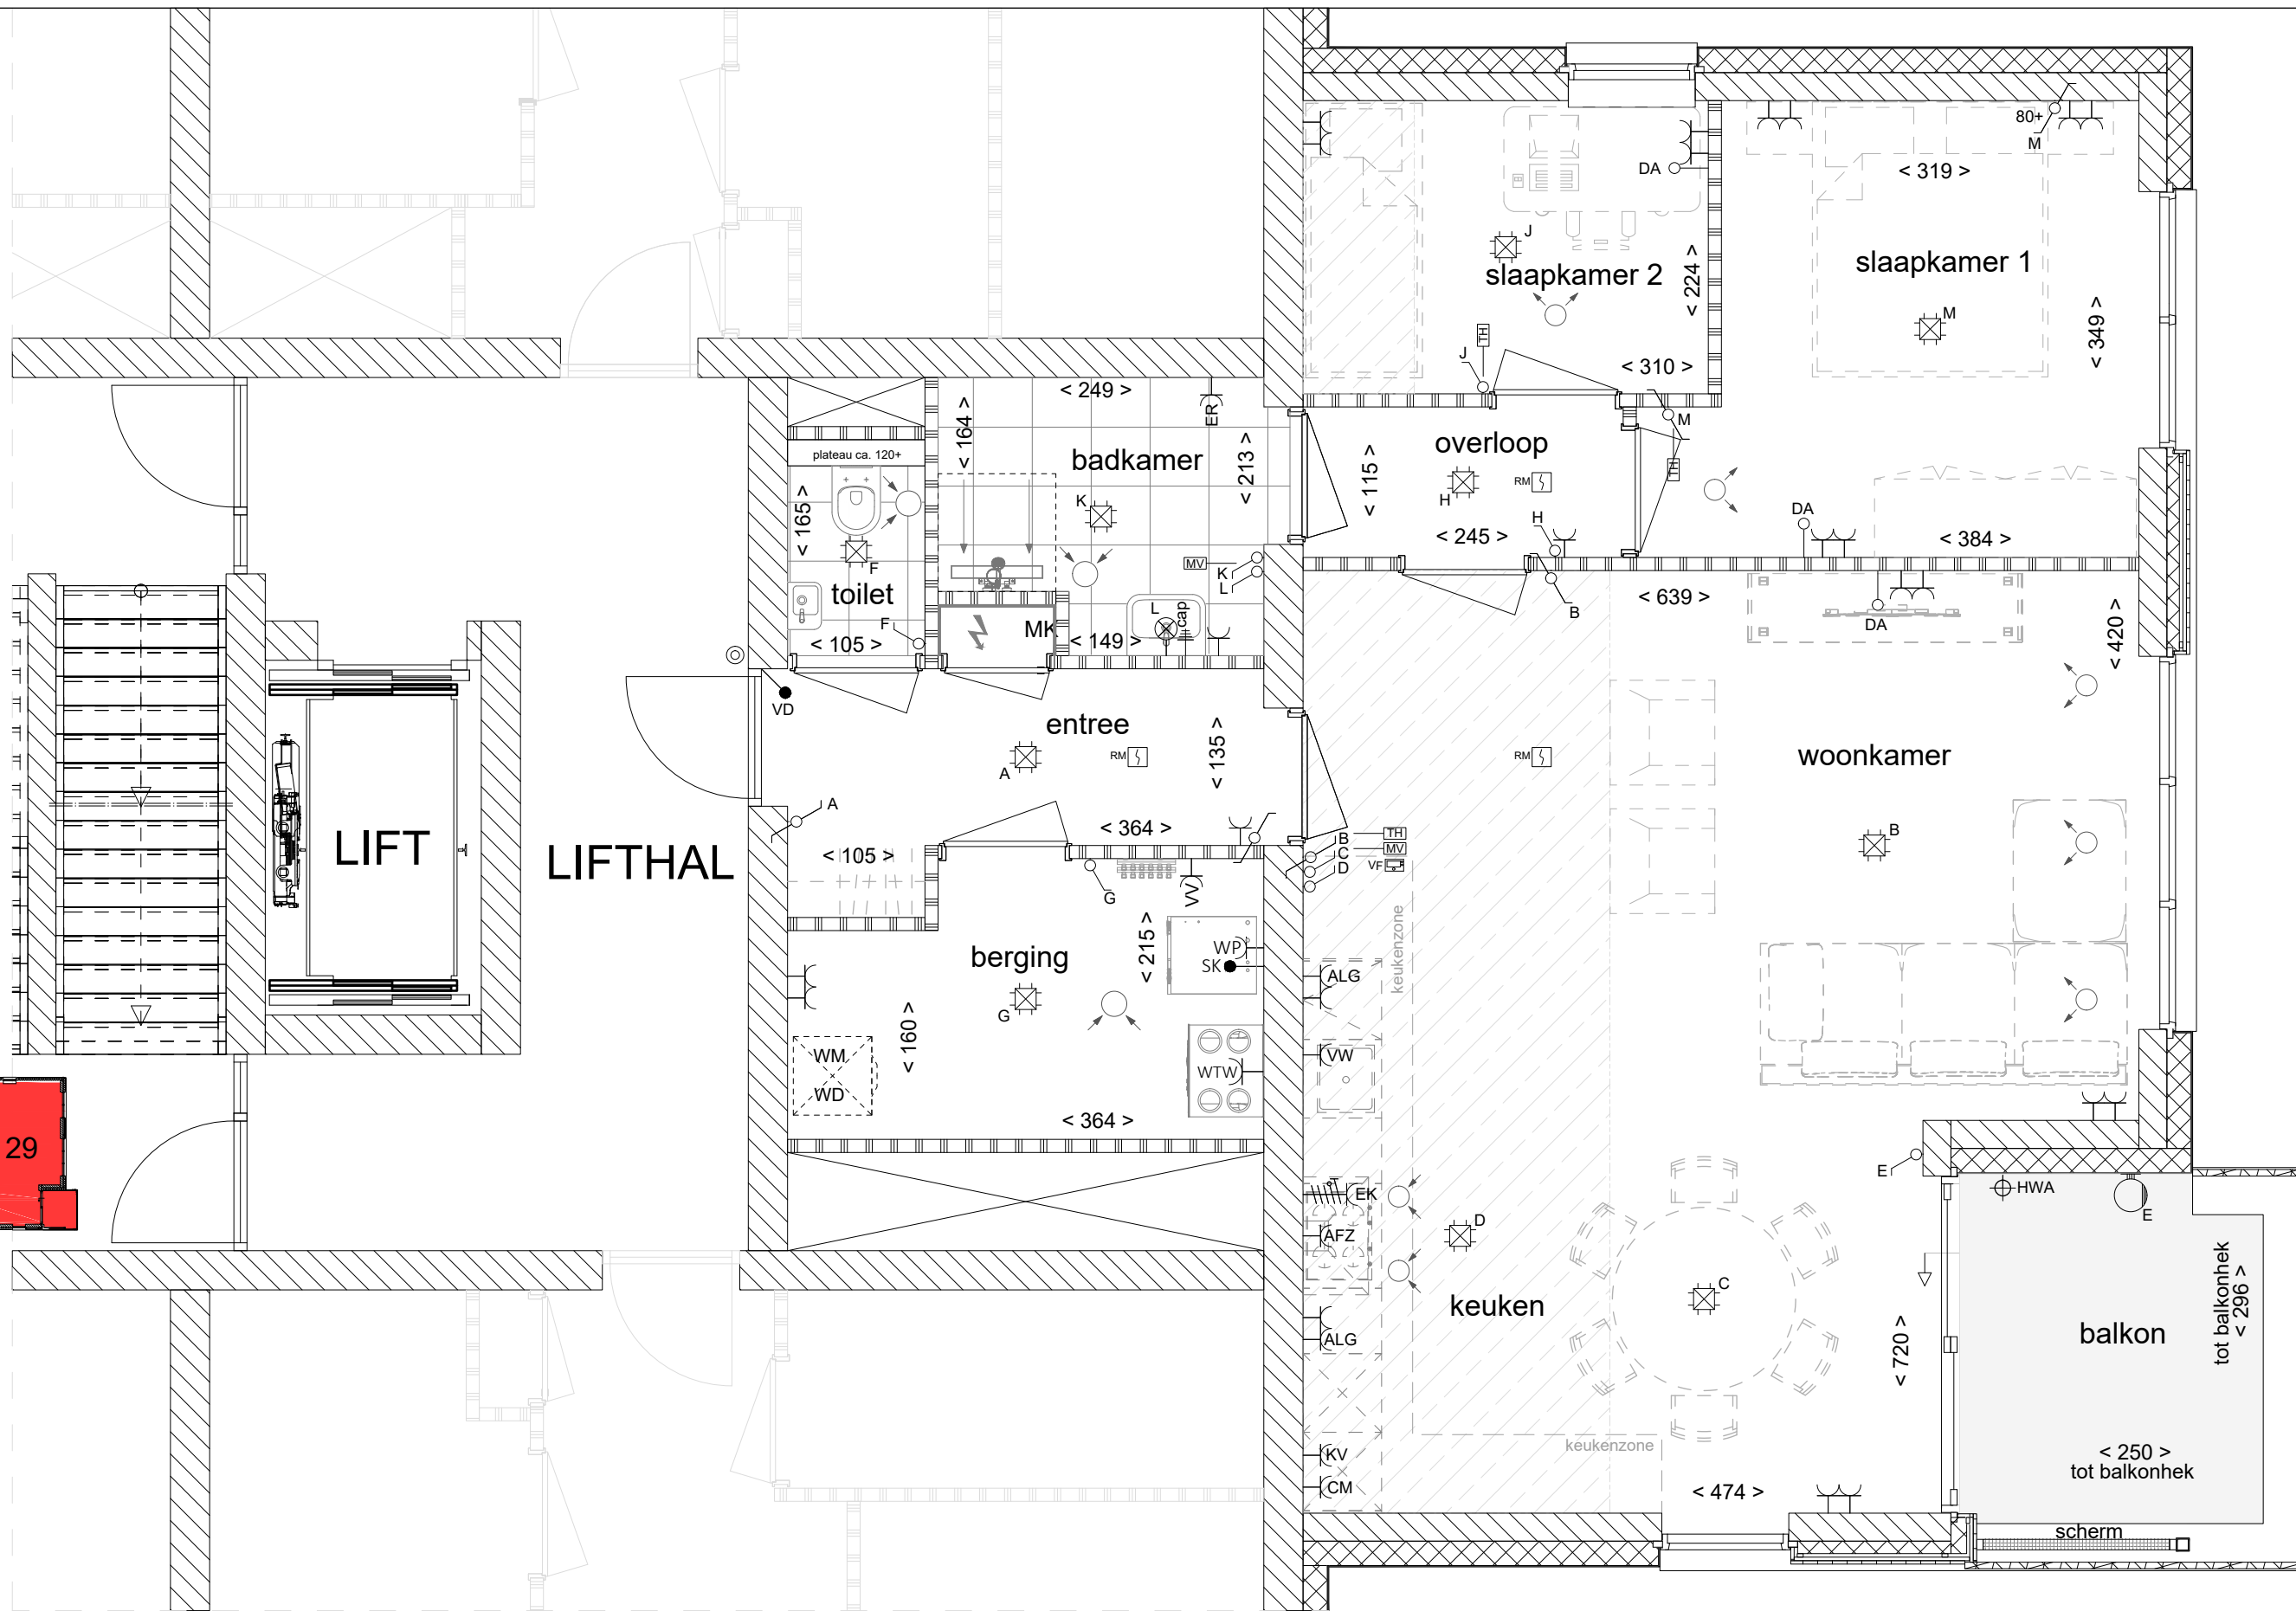

VK-PLG-29-Type C

Betreeft: Bouwnummer 29 Plattegrond
Project: Parkresidentie Veltheim Schaal: 1:50
Datum: 20-02-2024 Formaat: A3
Wijziging: Blad nr.: 01

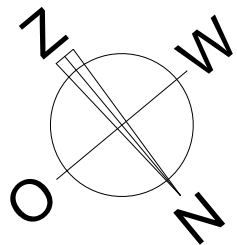