
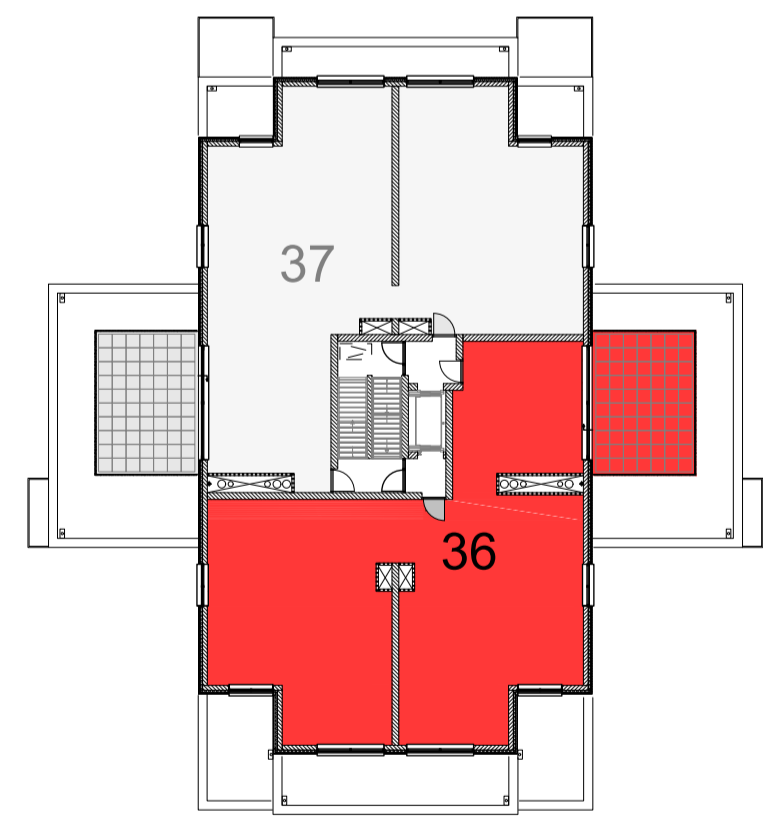
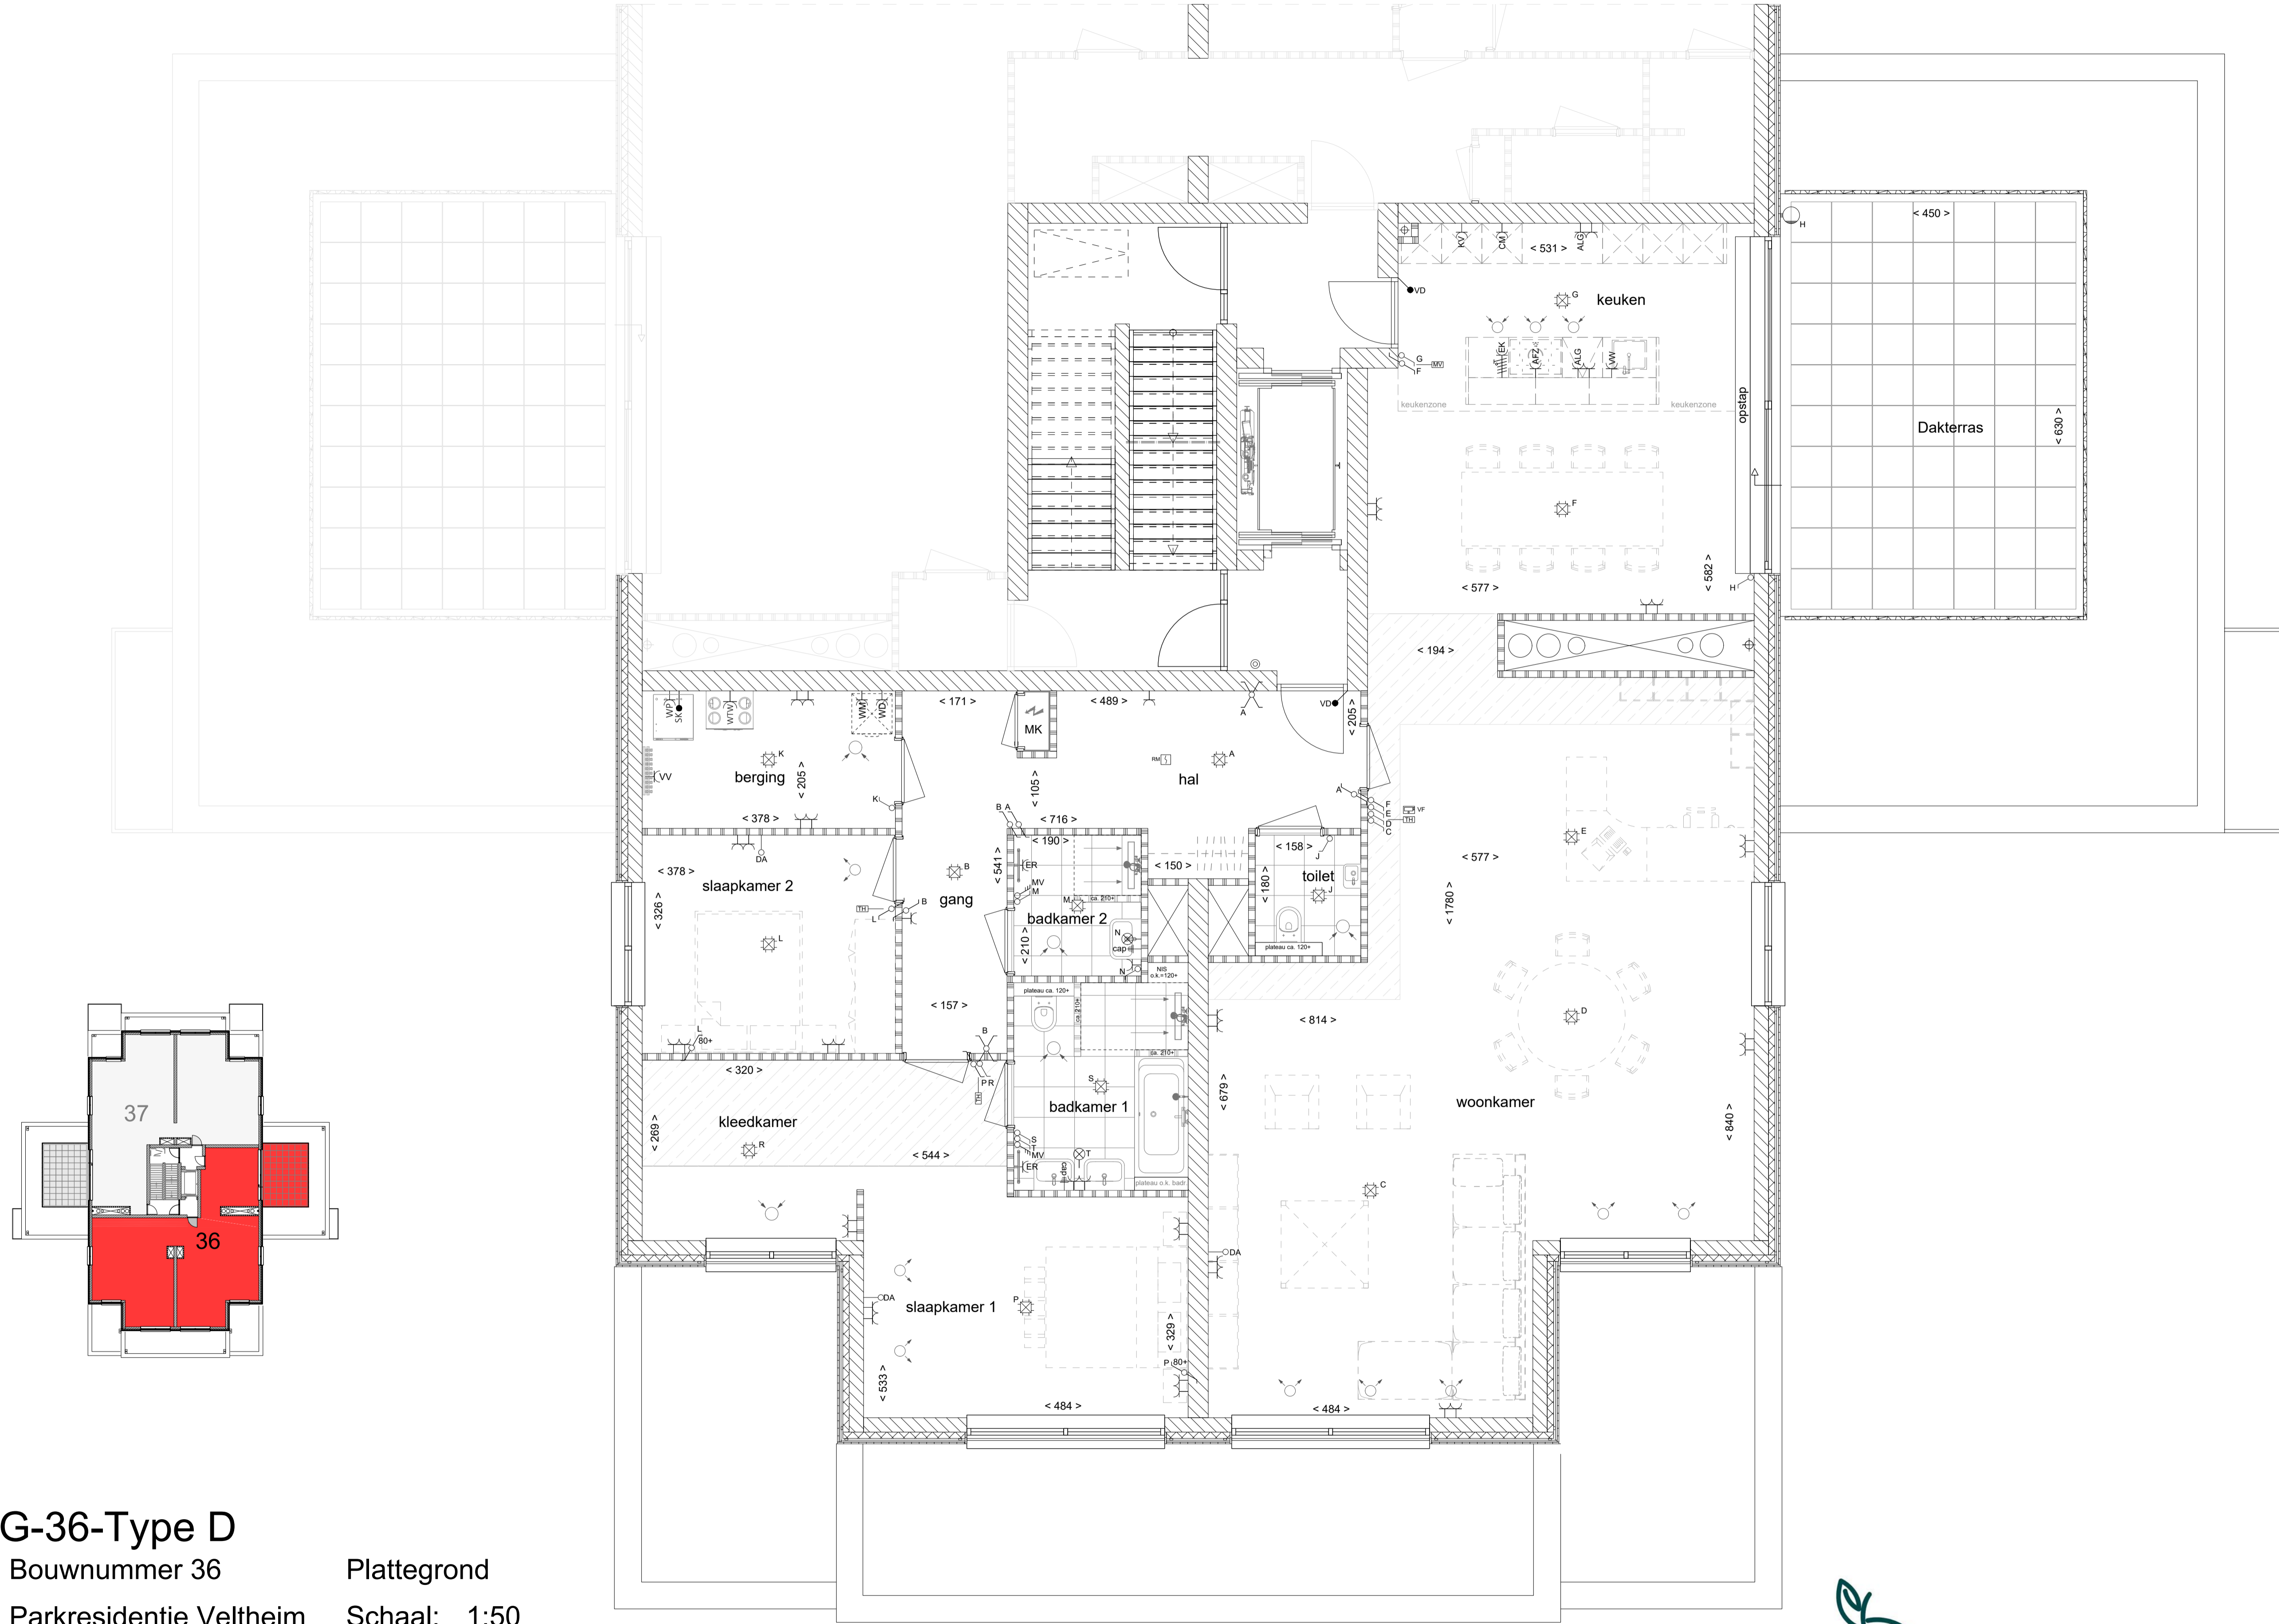
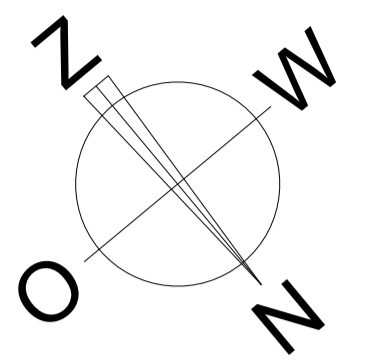


Posities en aantallen van in tekening weergegeven installatieonderdelen alsmede maatvoering zijn indicatief en kunnen geen rechten aan ontleend kunnen worden.

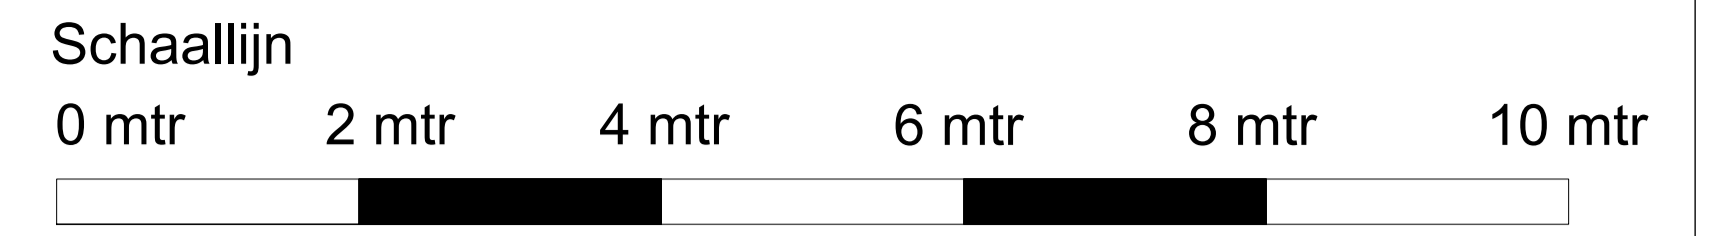

VK-PLG-36-Type D

Betreft: Bouwnummer 36

Project: Parkresidentie Veltheim

Datum: 20-02-2024

Wijziging:

Plattegrond

Schaal: 1:50

Formaat: A1

Blad nr.: 01



Wonen in Parkresidentie
Veltheim



PASSIE VOOR VAKMANSCHAP